


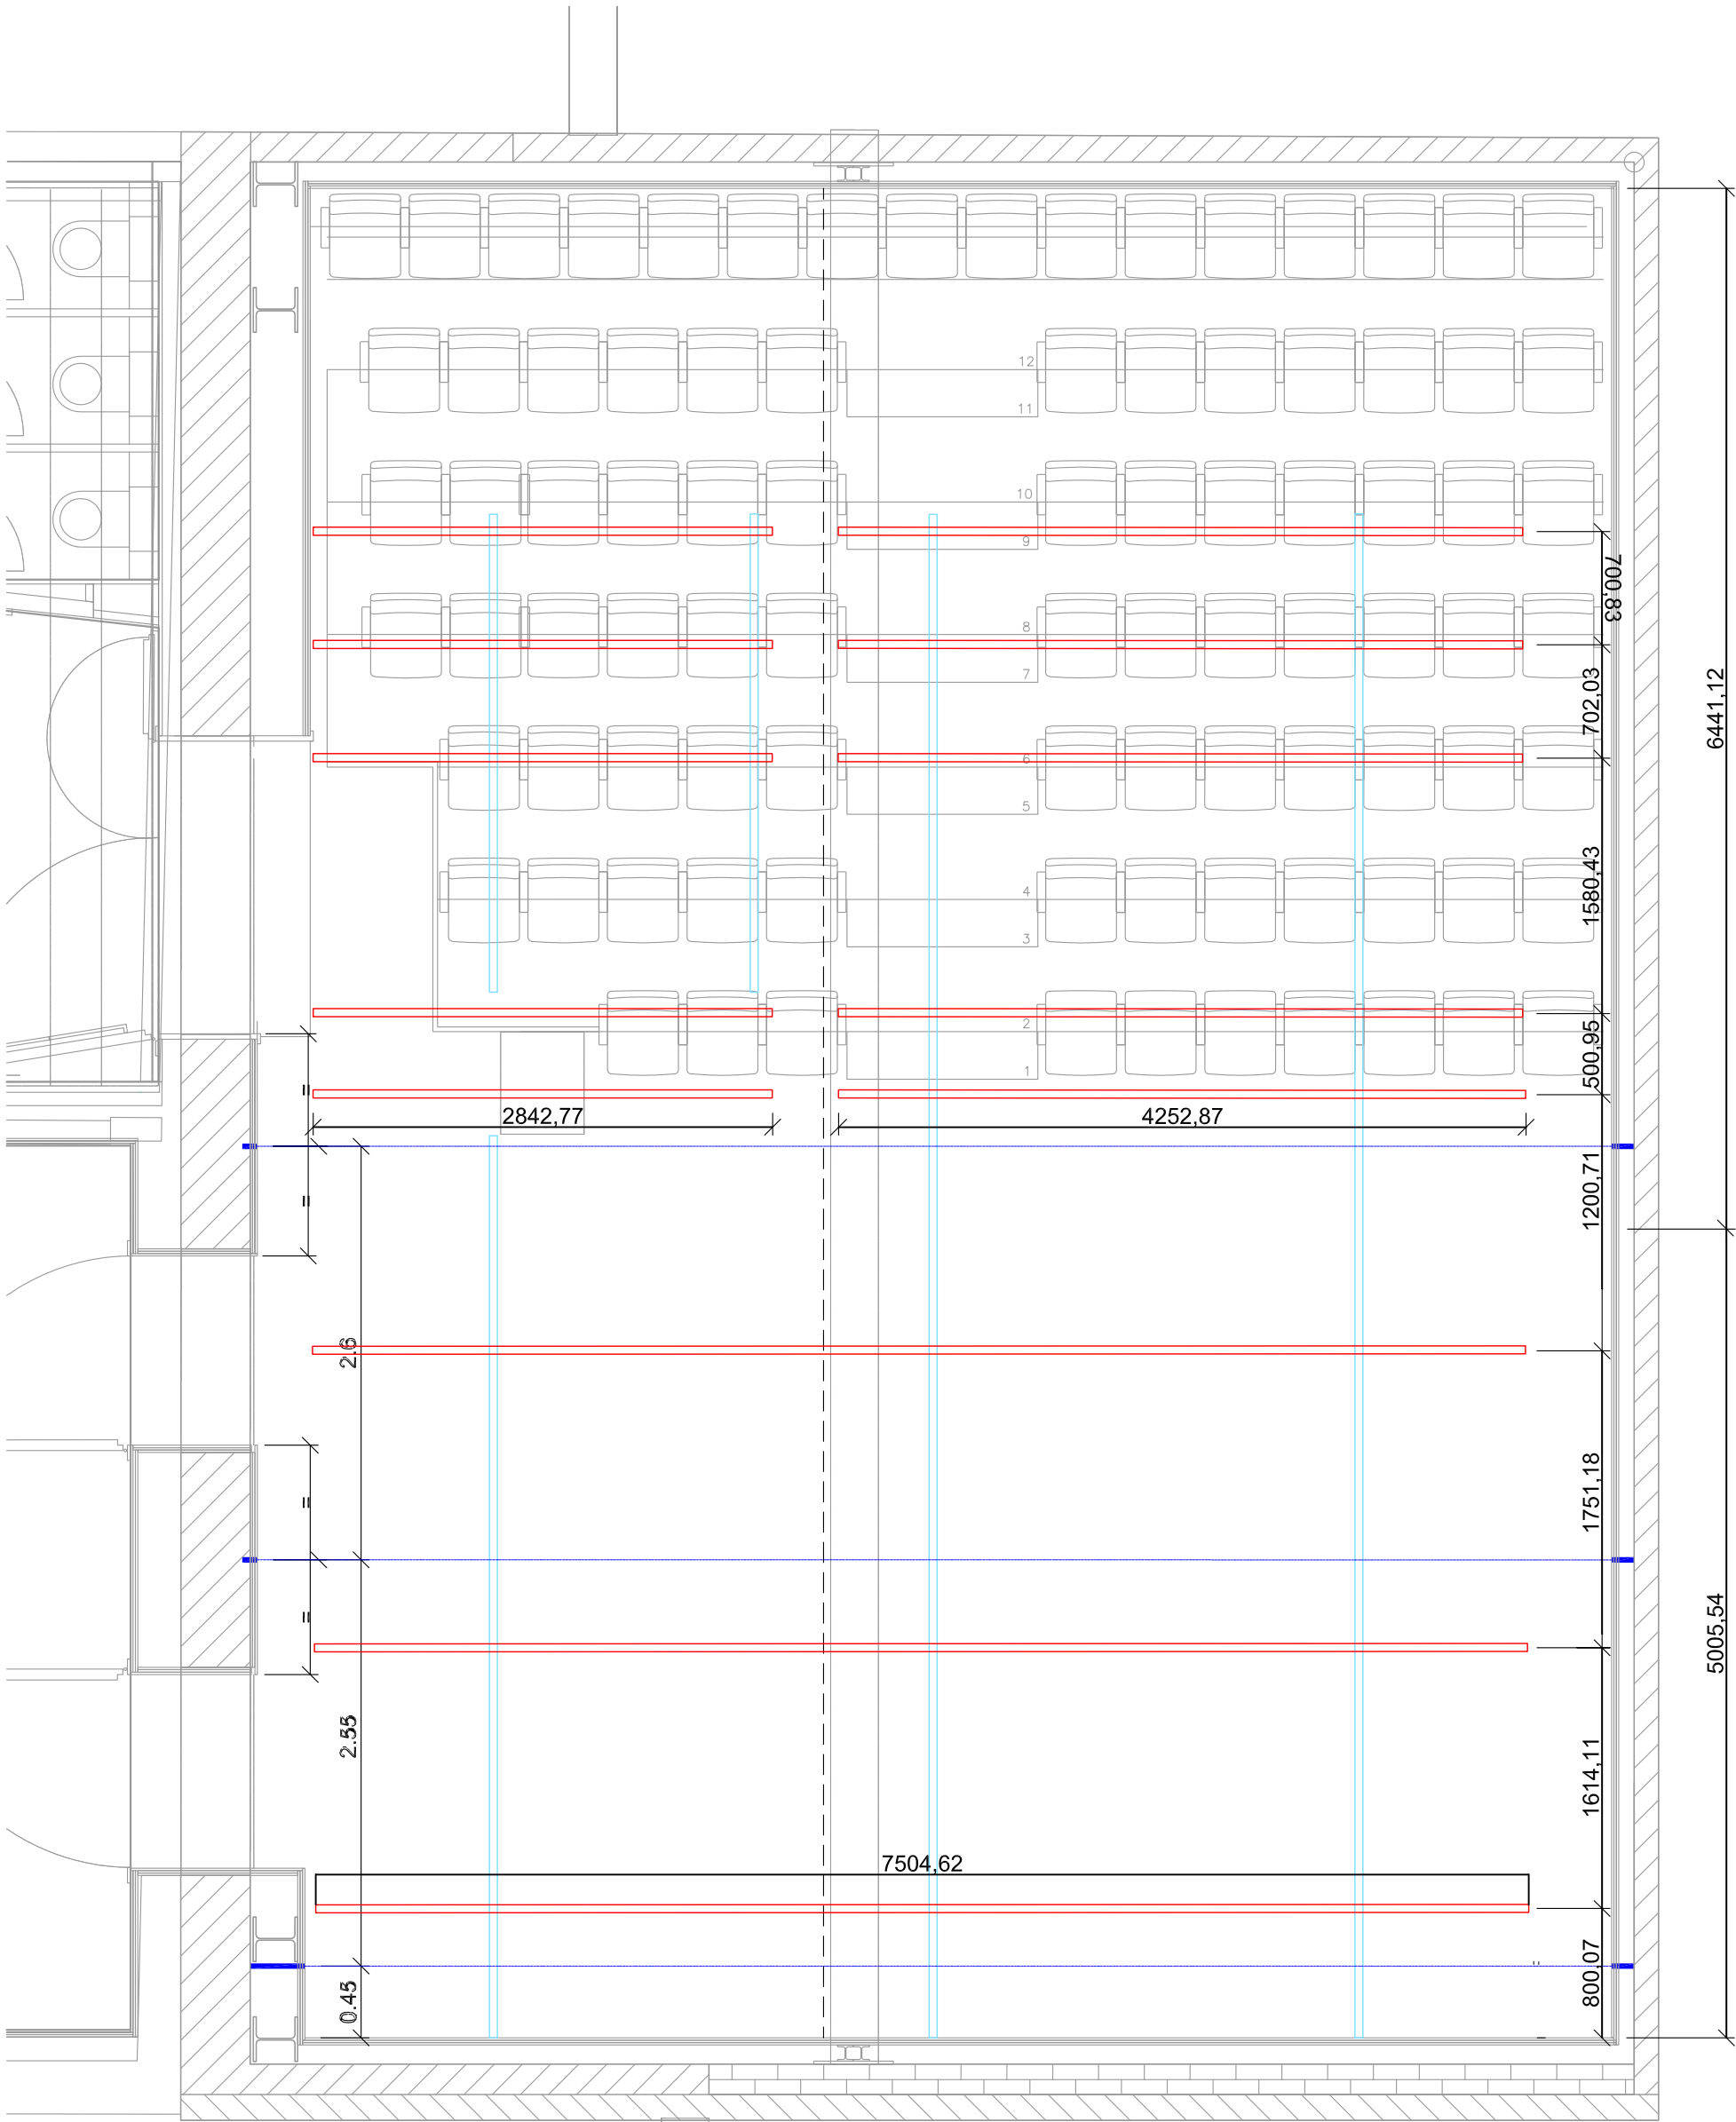

	Projecte/Proyecto/Project	SALA ATRIUM BARCELONA	
	Descripció/Descripción/Designation	Distribució barres superiors & Punts ancoratges parets (Planta)	Escala/Escaleta/Scale 1/40
			Data/Fecha/Date Oct 2024